



Baugrubenabsicherung nach Verkehrszeichenplan Blatt 1


ab 20.12.24

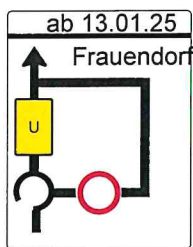


Z1

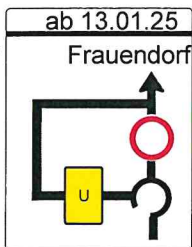


Z2

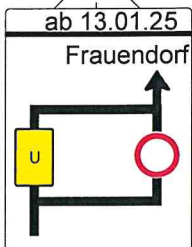

Z4

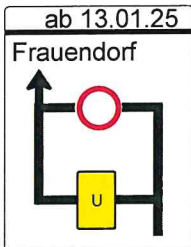


Z5

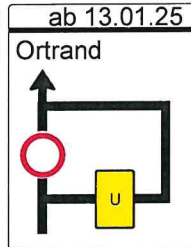

Z6

Aufstellung gegenüber Abfahrt aus Richtung Dresden kommend


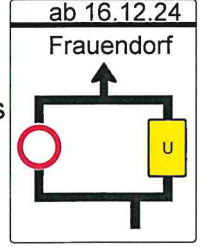


Z3


Reg.-Nr.:	2025B00007	Blatt: 2
Baubeginn:	13.01.2025	
Bauende:	17.01.2025	
Ortsteil:		
Ort, Straße:	Kreisstraße 6606	
Firma:	RSC Rohrbau und Sanierungs GmbH Sitz Cottbus	

Projekt	Frauendorf		
	Neuerlegung Trinkwasserleitung		
Standortangaben	Ortrander Straße		
Auftraggeber	RSC Rohrbau und Sanierungs GmbH	Datum	27.11.24
	Fehrower Weg 7a	Name	Thorsten Schulze
	03044 Cottbus		

**LAUER**  
 Zweigniederlassung Luckau  
 Altenoer Str. 2, 15926 Luckau  
 Tel: 035456 - 6707-200  
 Fax: 035456 - 6707-210  
 luckau@lauer-verkehrstechnik.de  
 thorsten.schulze@lauer-verkehrstechnik.de

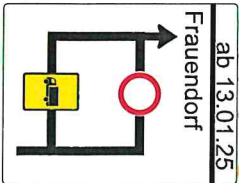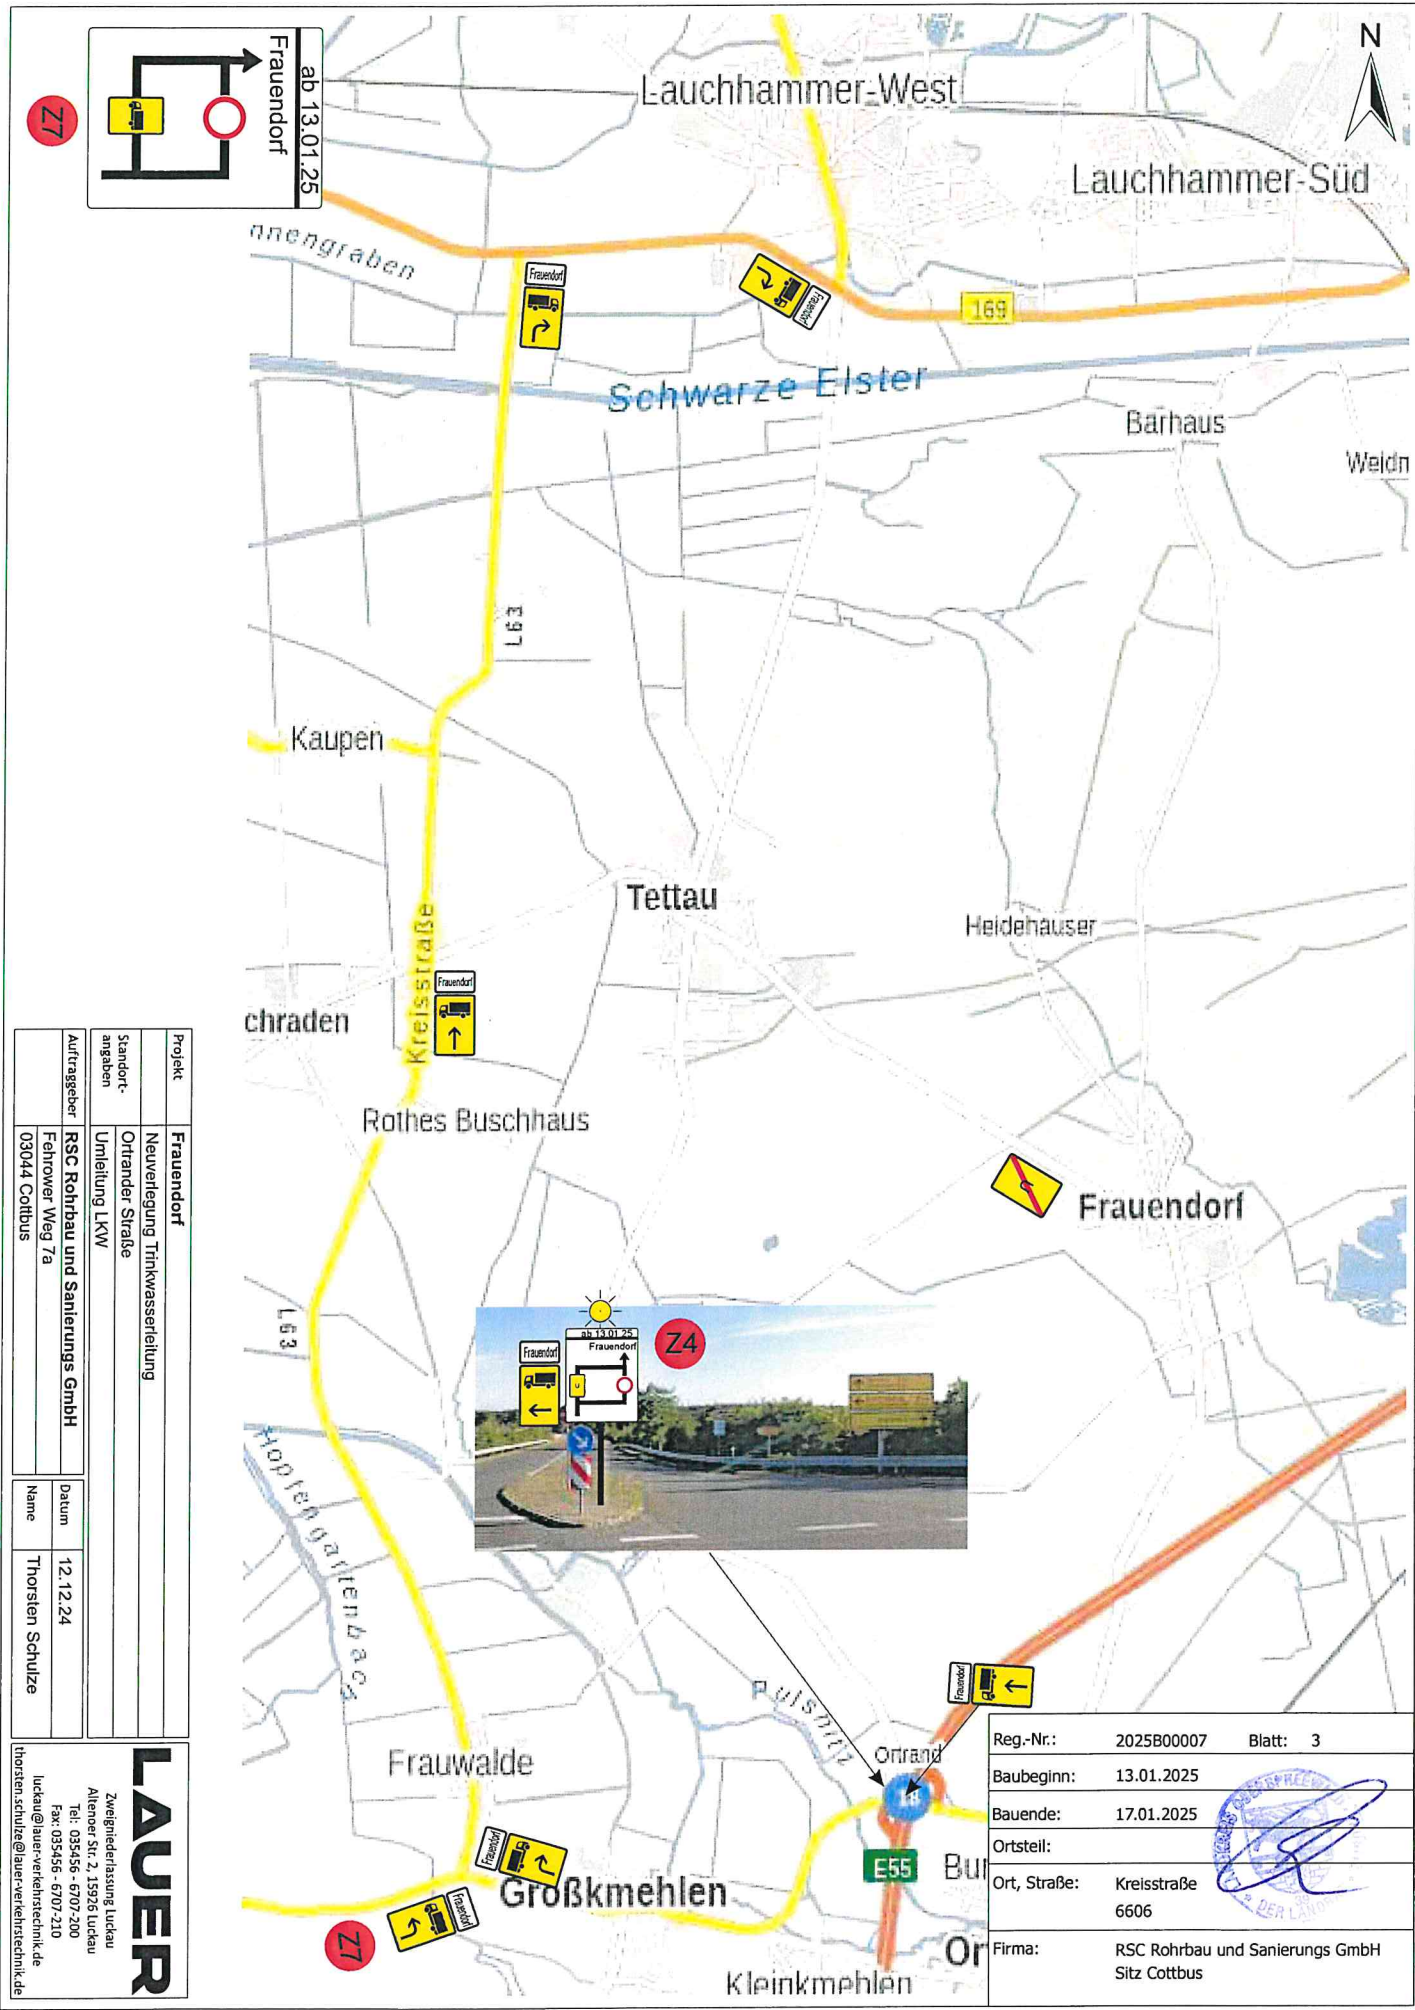

Z7

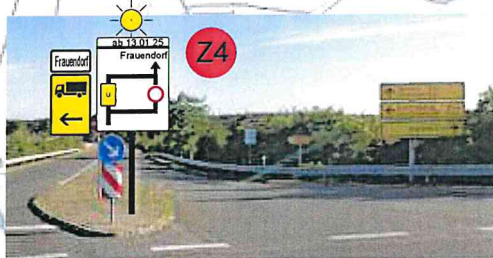

Projekt	Frauentorf
Standort-angaben	Neuverlegung Trinkwasserleitung Ortrand, Straße
Auftraggeber	RSC Rohrbau und Sanierungs GmbH Fehrower Weg 7a 03044 Cottbus
Datum	12.12.24
Name	Thorsten Schulze

**LAUER**  
 Zweigniederlassung Luckau  
 Altener Str. 2, 15926 Luckau  
 Tel.: 035456 - 6707/200  
 Fax: 035456 - 6707/210  
 luckau@lauer-verkehrstechnik.de  
 thorsten.schulze@lauer-verkehrstechnik.de

Reg.-Nr.:	2025B00007	Blatt: 3
Baubeginn:	13.01.2025	
Bauende:	17.01.2025	
Ortsteil:		
Ort, Straße:	Kreisstraße 6606	
Firma:	RSC Rohrbau und Sanierungs GmbH Sitz Cottbus	

