

**Satzung über die Aufhebung der Erweiterungssatzung „Innenstadt Ortrand“
vom 20.04.2004**

Auf Grundlage des § 3 der Kommunalverfassung des Landes Brandenburg (BbgKVerf) in der Fassung der Bekanntmachung vom 18.12.2007 (GVBl. I/07 Nr. 19, S. 286), zuletzt geändert durch Artikel 3 des Gesetzes vom 30.06.2022 (GVBl. I/22 Nr. 18, S.6) und § 162 Abs. 1 Satz 1 Nr. 2 Baugesetzbuch (BauGB) in der Fassung der Bekanntmachung vom 3. November 2017 (BGBI. I S. 3634), zuletzt geändert durch Artikel 3 des Gesetzes vom 20. Dezember 2023 (BGBI. 2023 I Nr. 394) hat die Stadtverordnetenversammlung der Stadt Ortrand in ihrer Sitzung am 02.10.2024 beschlossen:

**§ 1
Aufhebung**

Die Satzung der Stadt Ortrand über die Erweiterung des Sanierungsgebietes „Innenstadt Ortrand“ vom 10.02.2004 wird nach § 162 Abs. 1 Nr. 2 und Nr. 3 Baugesetzbuch (BauGB) für das in § 2 bezeichnete Gebiet aufgehoben.

**§ 2
Geltungsbereich der Aufhebung**

Der räumliche Geltungsbereich der Aufhebung der Erweiterung des Sanierungsgebietes ist in dem anliegenden Lageplan der Stadt Ortrand dargestellt, der identisch ist mit dem Lageplan, der der Beschlussfassung vom 10.02.2004 zugrunde lag. Der Lageplan ist Bestandteil der Satzung.

**§ 3
Inkrafttreten**


Die Aufhebungssatzung tritt gem. § 162 Abs. 2 Satz 4 BauGB mit der Bekanntmachung in Kraft.

Anlage: Lageplan

ausgefertigt: Ortrand, den 08.10.2024

Niko Gebel
Amtsdirektor



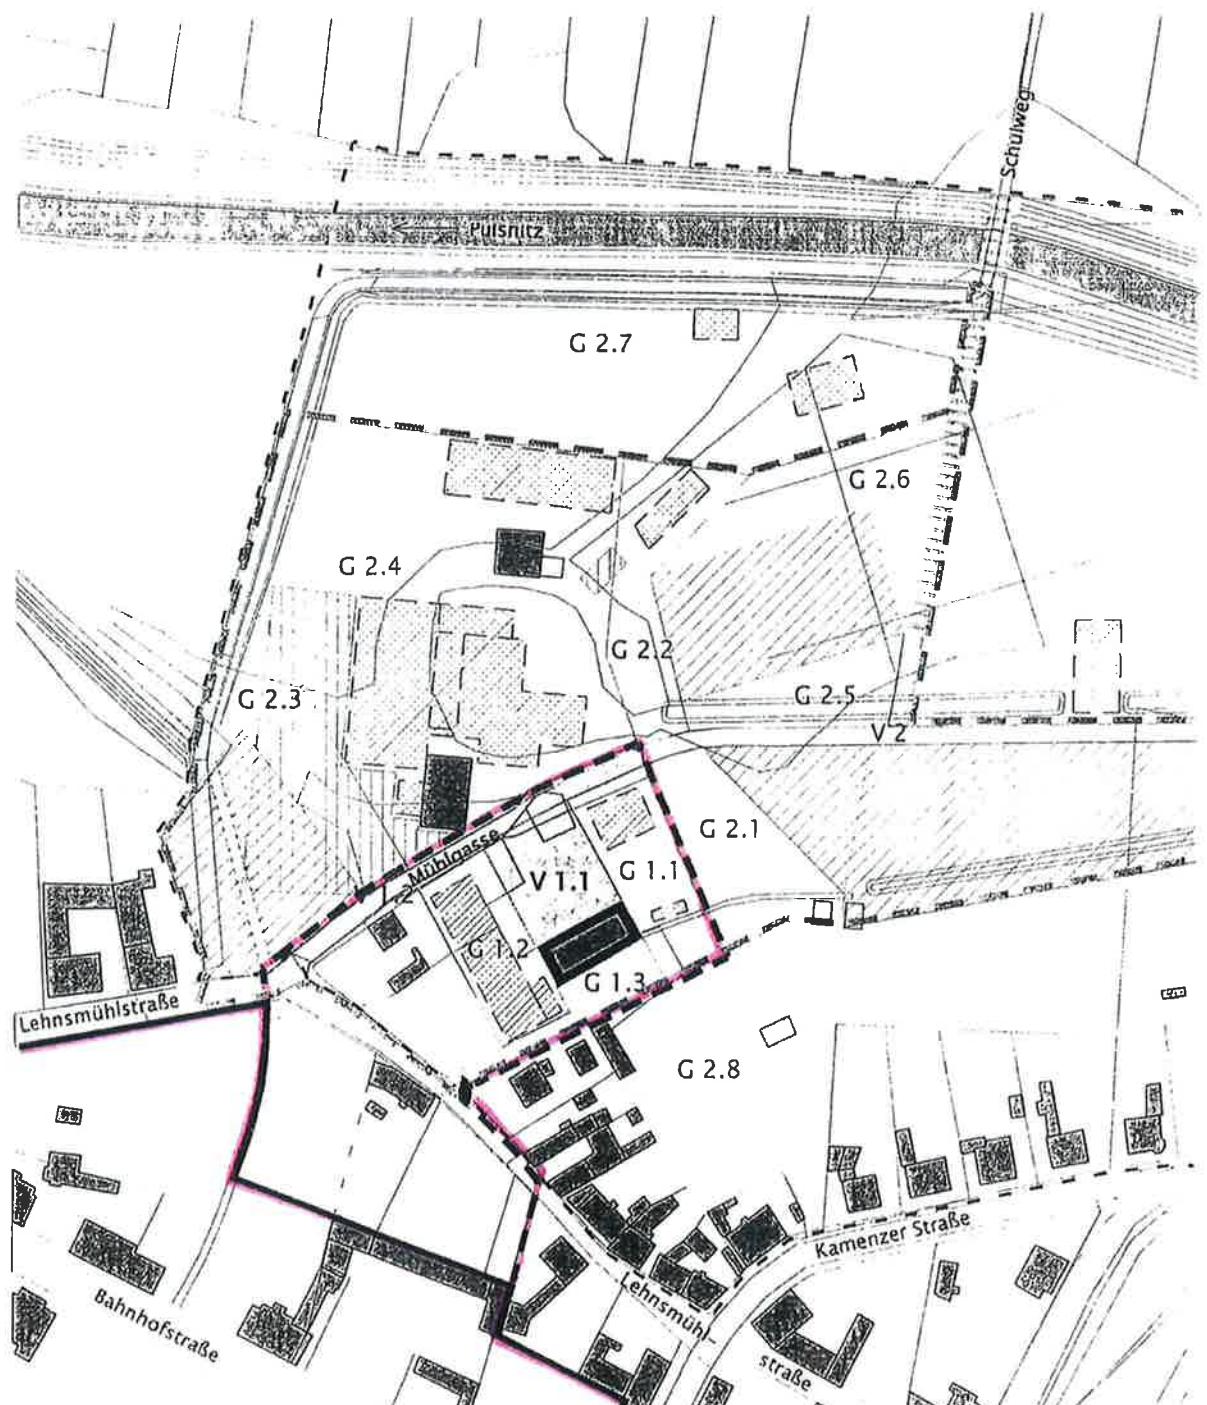

bestehendes Sanierungsgebiet
Entwicklung