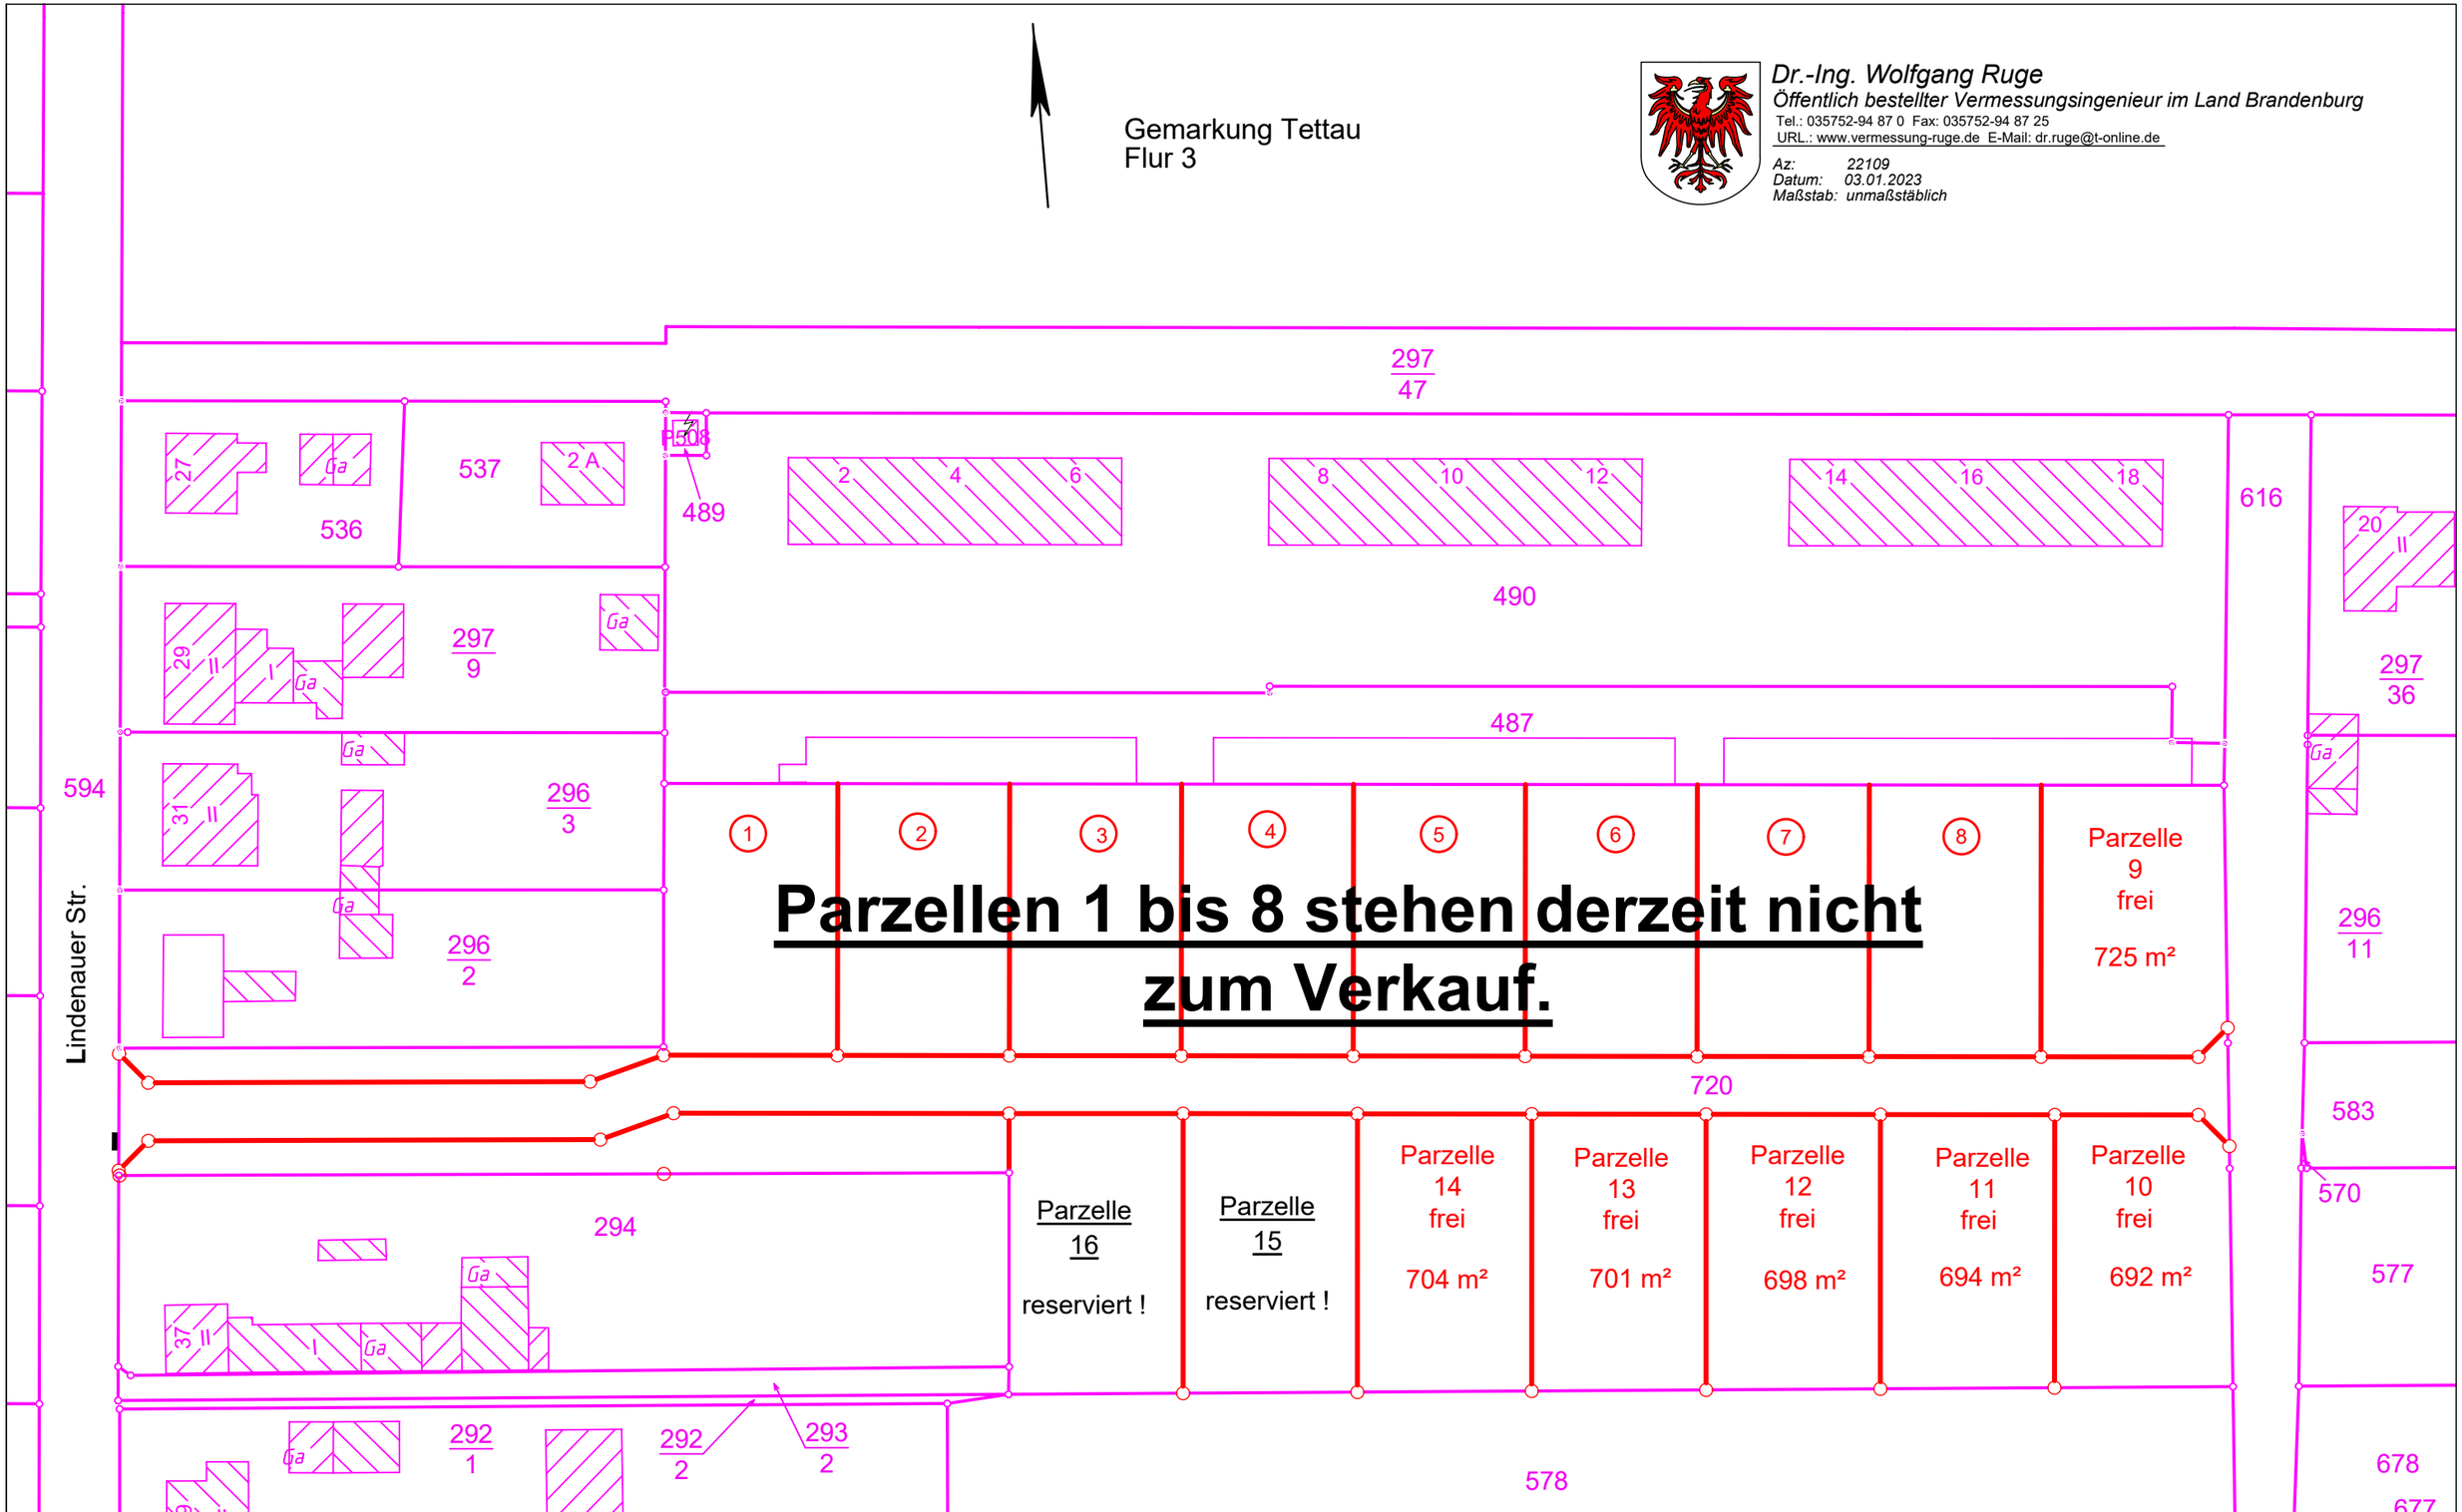
Gemarkung Tettau
Flur 3
Dr.-Ing. Wolfgang Ruge
Öffentlich bestellter Vermessungsingenieur im Land Brandenburg
Tel.: 035752-94 87 0 Fax: 035752-94 87 25
URL.: www.vermessung-ruge.de E-Mail: dr.ruge@t-online.de
Az: 22109
Datum: 03.01.2023
Maßstab: unmaßstäblich
Parzellen 1 bis 8 stehen derzeit nicht zum Verkauf.
Parzelle 9 frei 725 m²
Parzelle 16 reserviert !
Parzelle 15 reserviert !
Parzelle 14 frei 704 m²
Parzelle 13 frei 701 m²
Parzelle 12 frei 698 m²
Parzelle 11 frei 694 m²
Parzelle 10 frei 692 m²
Lindenauer Str.
297/47
537
536
489
490
616
297/9
297/36
487
594
296/3
296/2
296/11
720
583
570
294
577
292/1
292/2
293/2
578
678