

1	Änderung gem. Stellungnahme LK EE	14.02.25	Schwelmer
Nr.	Art der Änderung	Datum	Name


BY: Ausbau L 59 Ortsumgehung Großkmehlen	
LOS 2 - Beschilderung Umleitung -	
Ausführender Betrieb:	Verkehrstechnik GmbH

Legende:

- auszuführende Verkehrsbeschilderung
- statische Beschilderung

Bestätigungsvermerk

Entwurfsbearbeitung

IV - Ingenieurbüro für
Verkehrstechnik -
Müller & Lange GmbH

15208 Frankfurt (Oder) Telefon: (0353) 400722
im Technologiepark 3A Telefax: (0353) 400723

Projekt-Nr. 241329

Blatt-Nr.: 2.1

Maßstab:	
	geprüft


**BV: Ausbau L 59 Ortsdurchfahrt Großkrmehlen
LOS 2 - Beschilderung Umleitung -
Detail Ortrand**

Ausführender Betrieb:

VBS Verkehrstechnik GmbH
Frankfurt (Oder)

Bereitchaftsdienst:
Verantwortlicher Bauleiter:

Herr Wolff, Tel. 0151/ 11435676

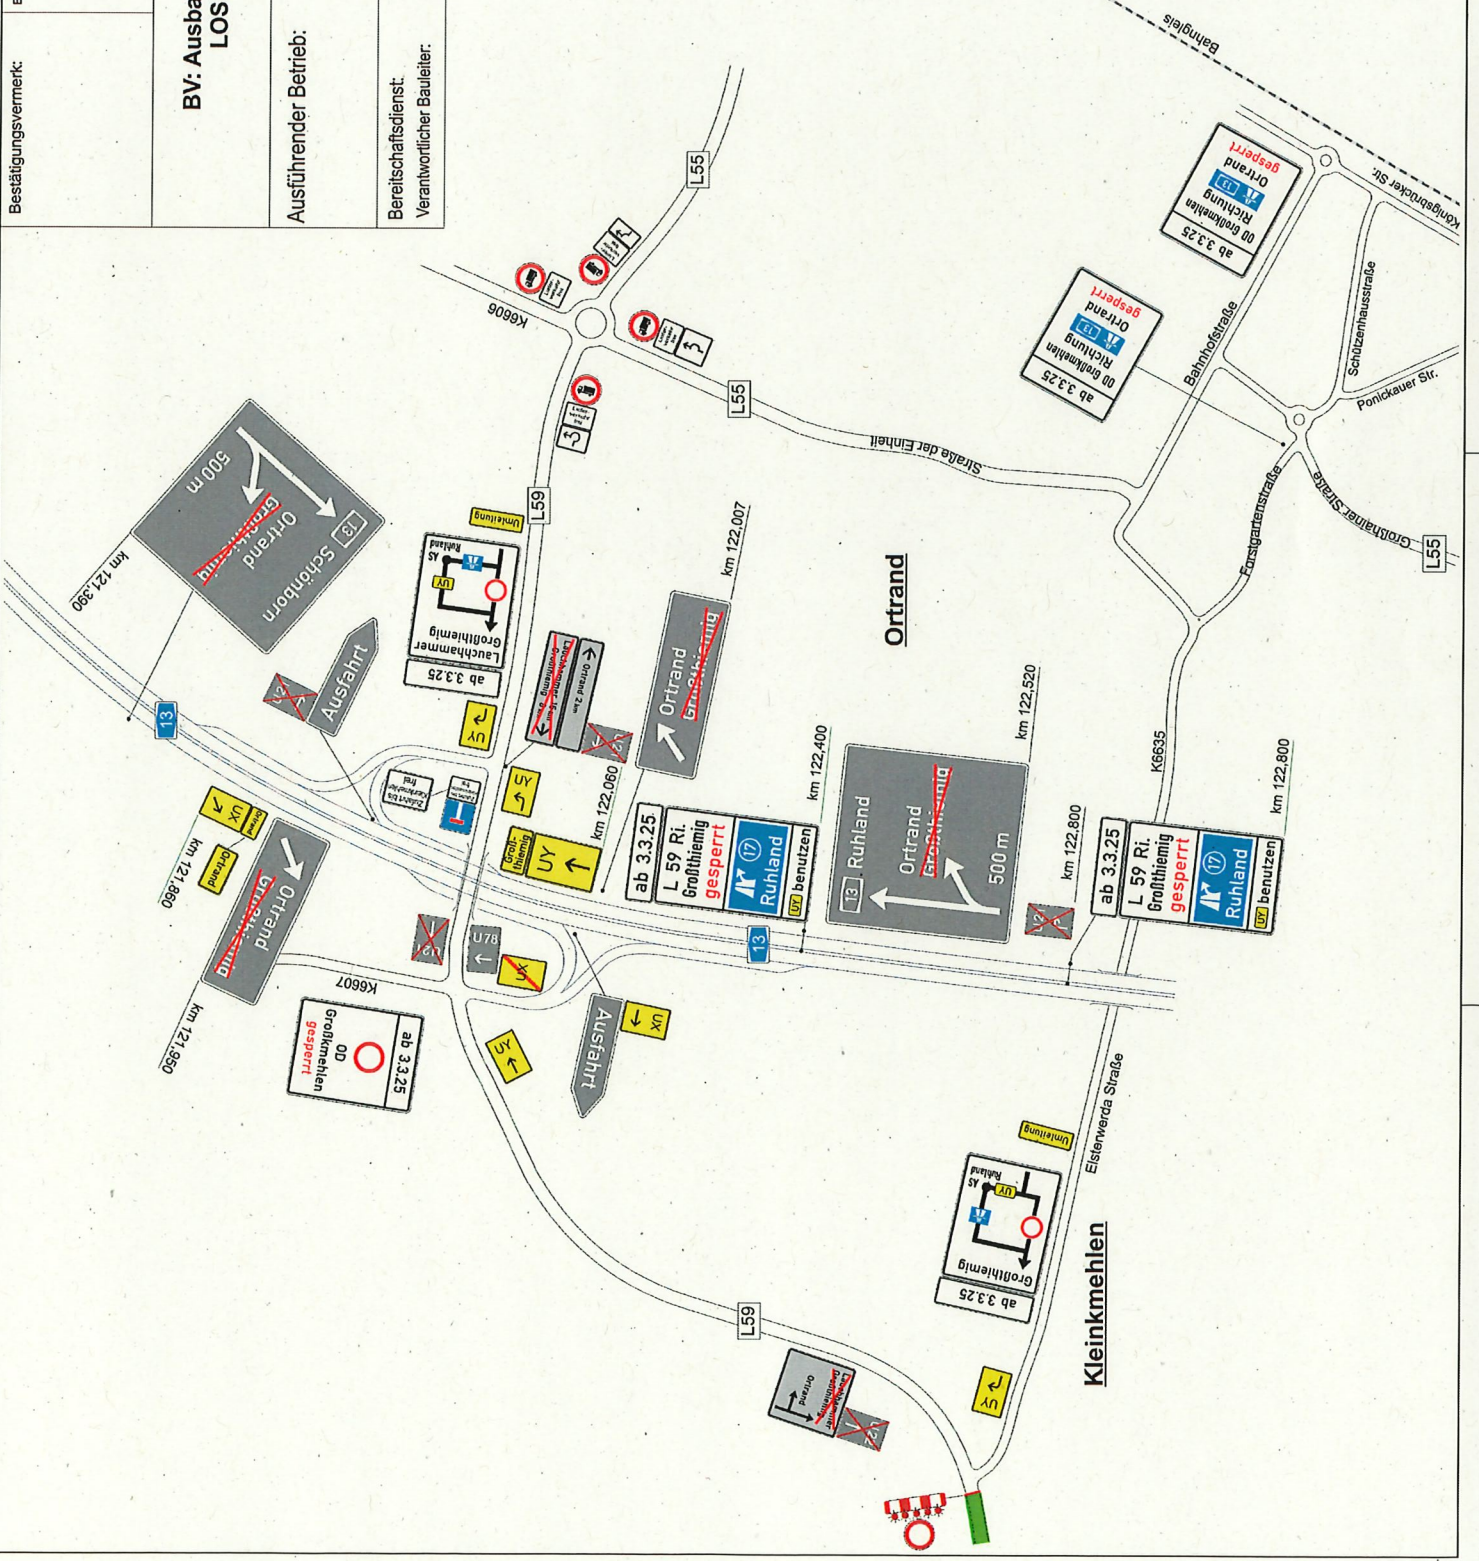

- Legende:**
- aufzustellende Verkehrssicherung
 - stationäre Beschilderung